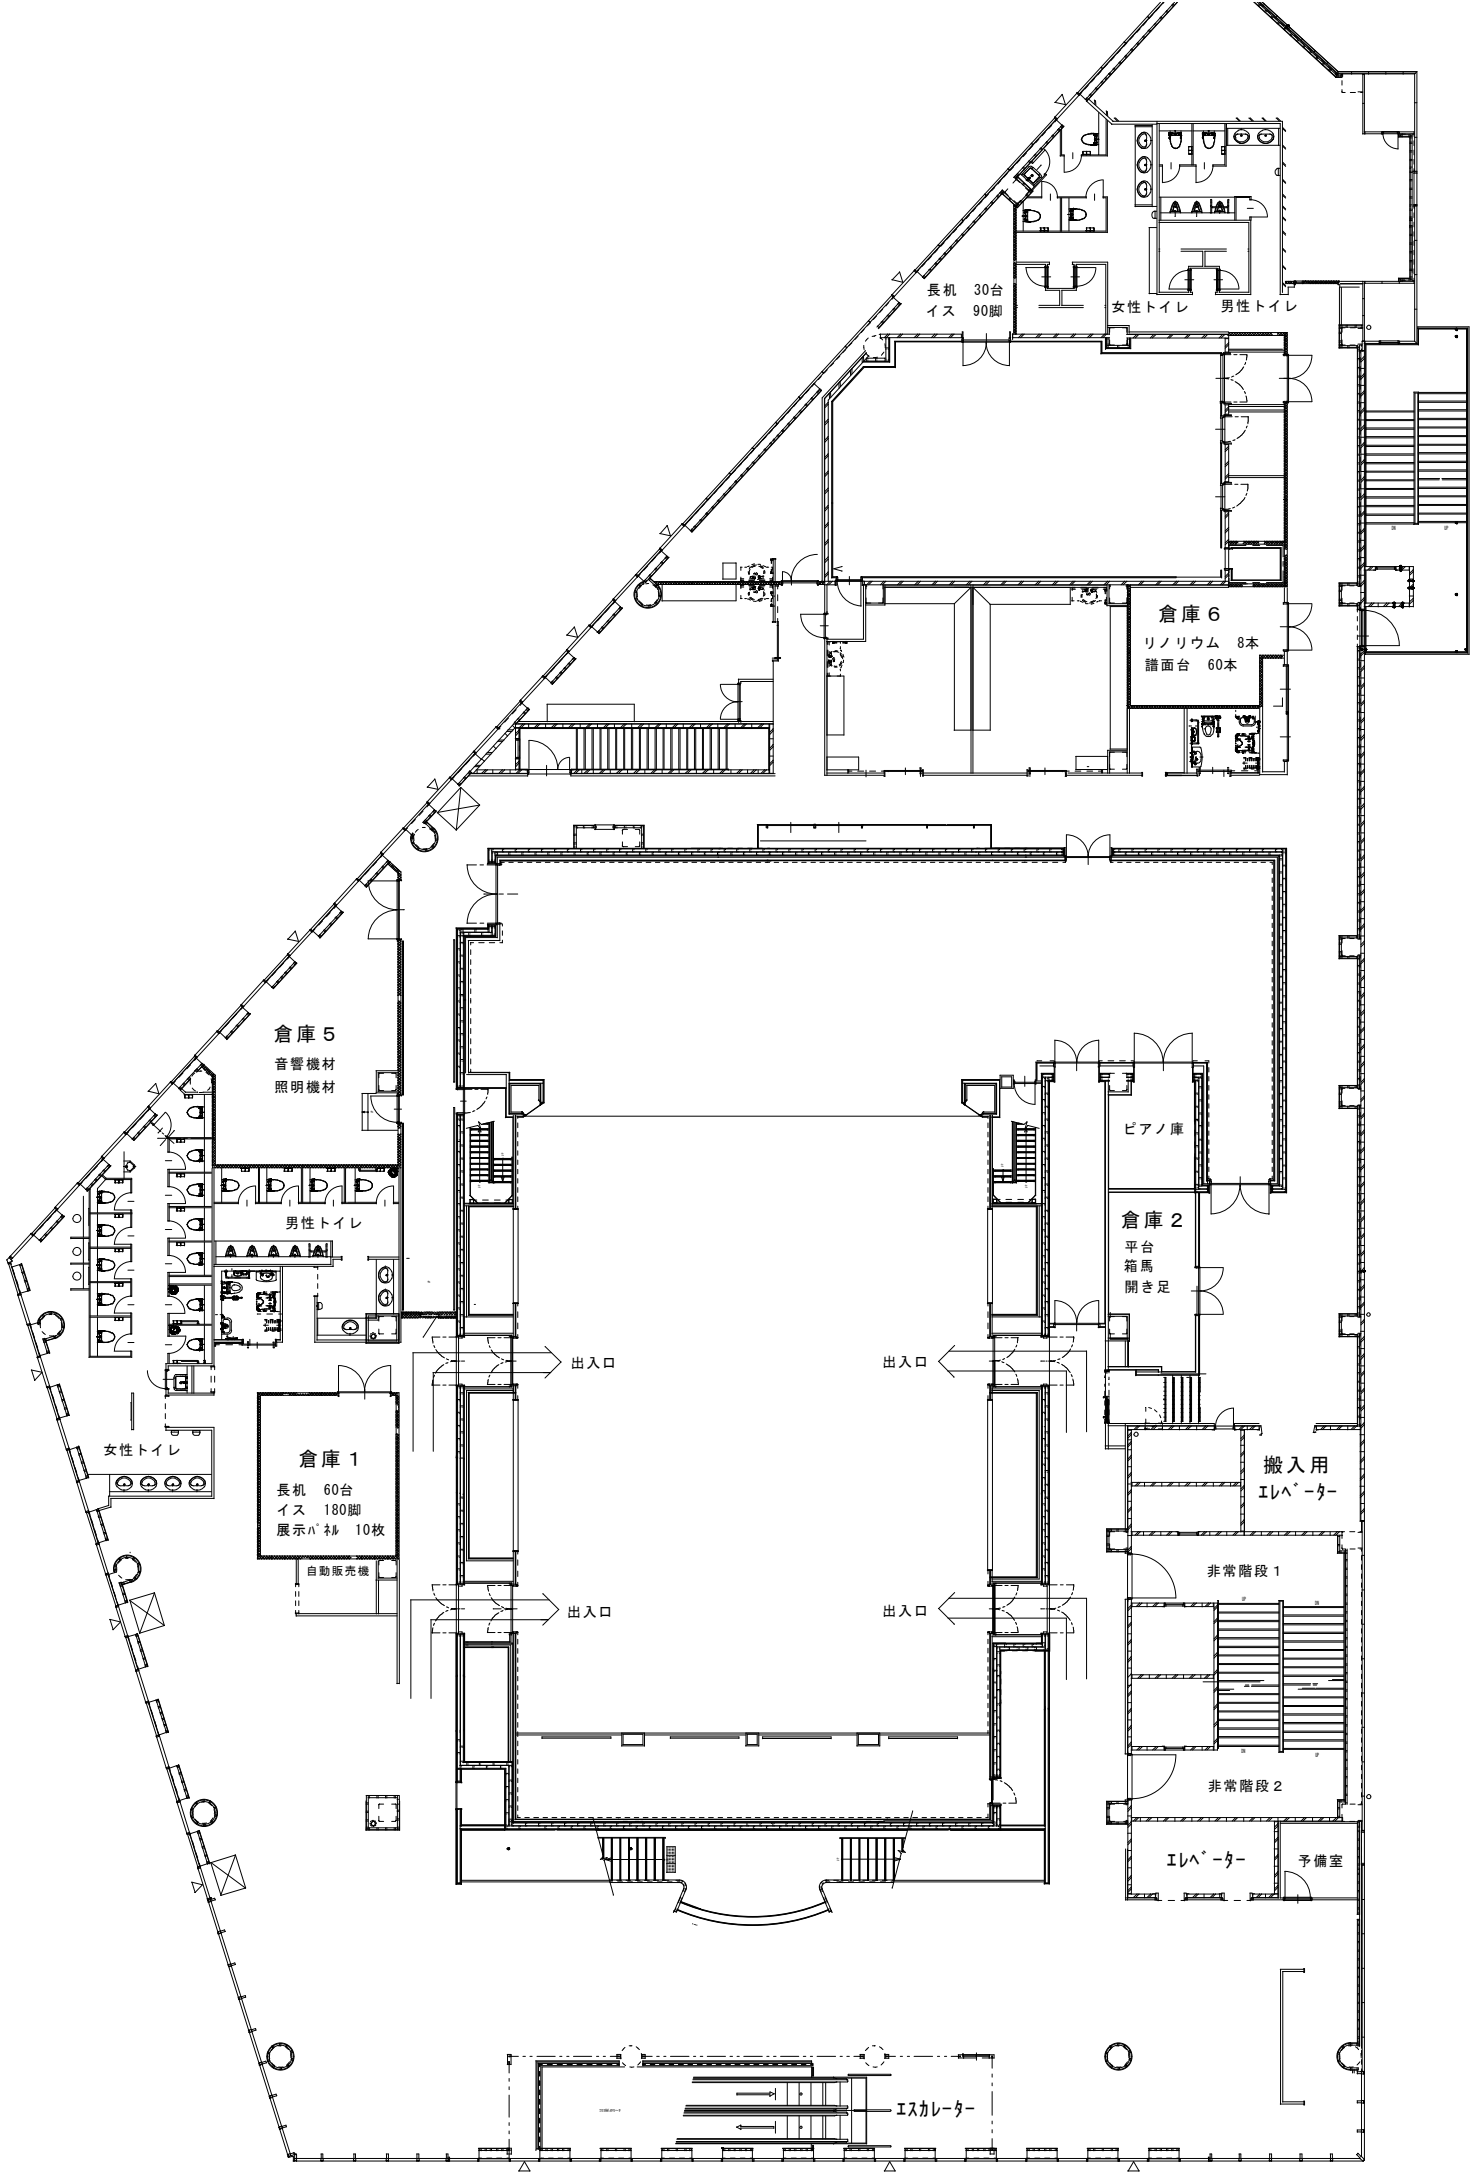
長机　30台
イス　90脚
女性トイレ
男性トイレ
倉庫６
リノリウム　8本
譜面台　60本
倉庫５
音響機材
照明機材
男性トイレ
女性トイレ
倉庫１
長机　60台
イス　180脚
展示パネル　10枚
自動販売機
出入口
出入口
出入口
出入口
ピアノ庫
倉庫２
平台
箱馬
開き足
搬入用
エレベーター
非常階段１
非常階段２
エレベーター
予備室
エスカレーター